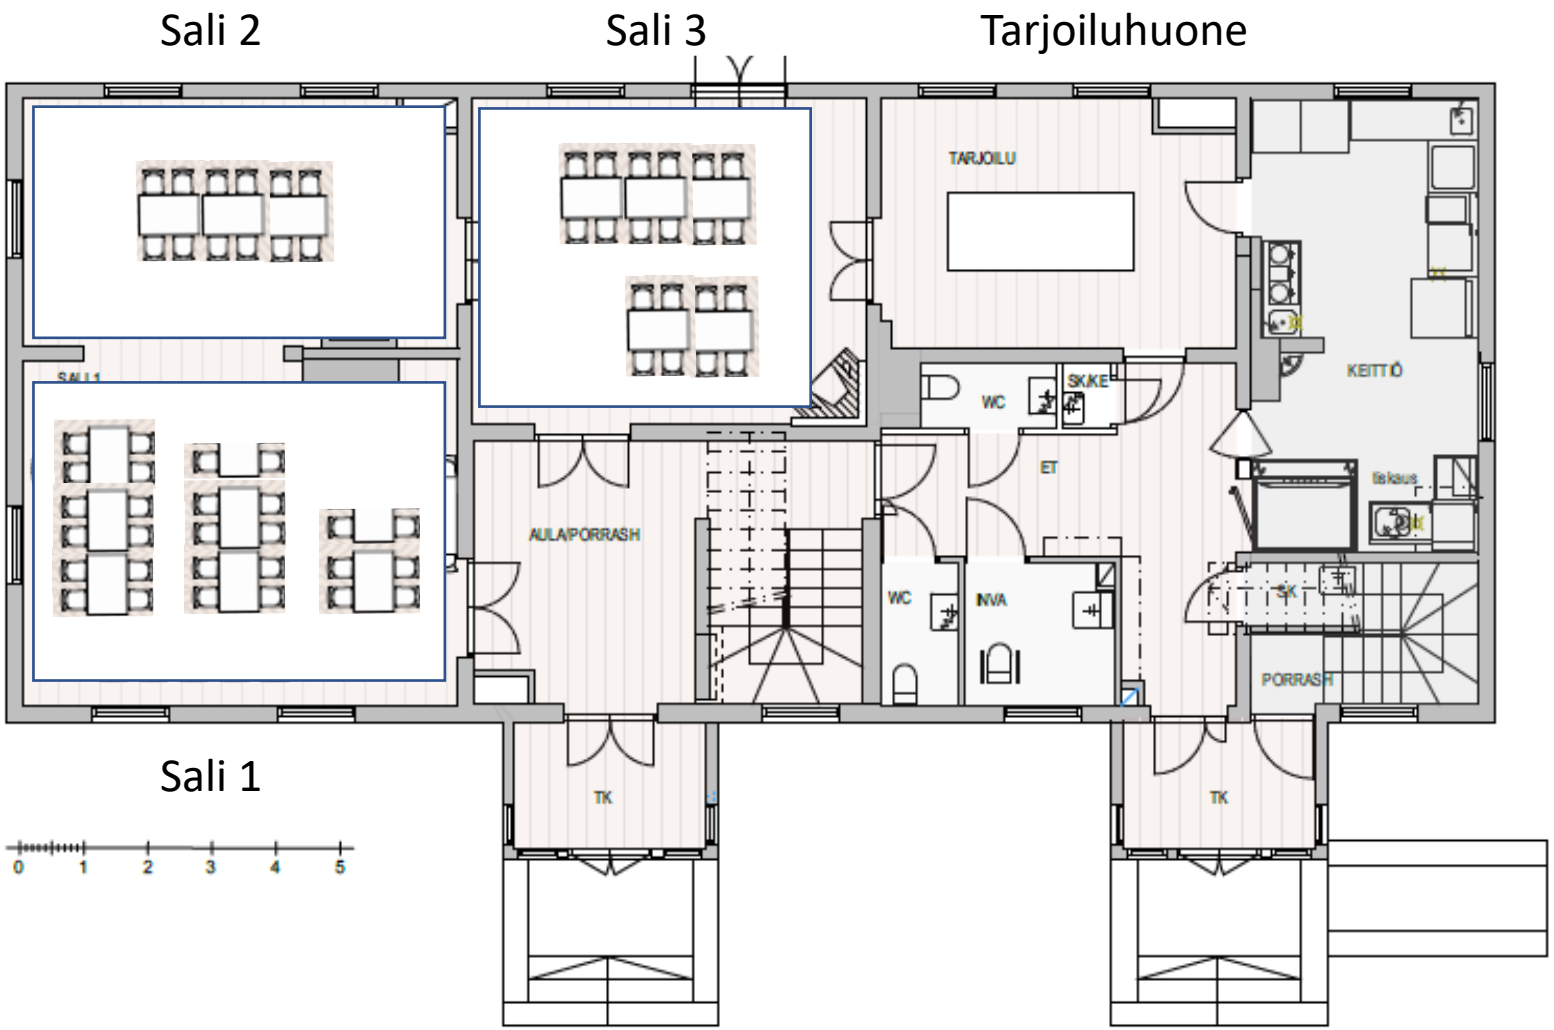
Sali 2
Sali 3
Tarjoiluhuone
TARJOILU
KEITTIÖ
SK/KE
WC
ET
AULA/PORRASH
WC
INVA
SK
PORRASH
TK
TK
Sali 1
0
1
2
3
4
5